


แผนที่สังเขปโครงการก่อสร้างถนนคอนกรีตเสริมเหล็ก สายอิมัง - ตะบกโพรง
รหัสทางหลวงท้องถิ่น จบ.ถ.50-053 หมู่ ๗ ตำบลซึ้ง อำเภอลำดวน จังหวัดจันทบุรี

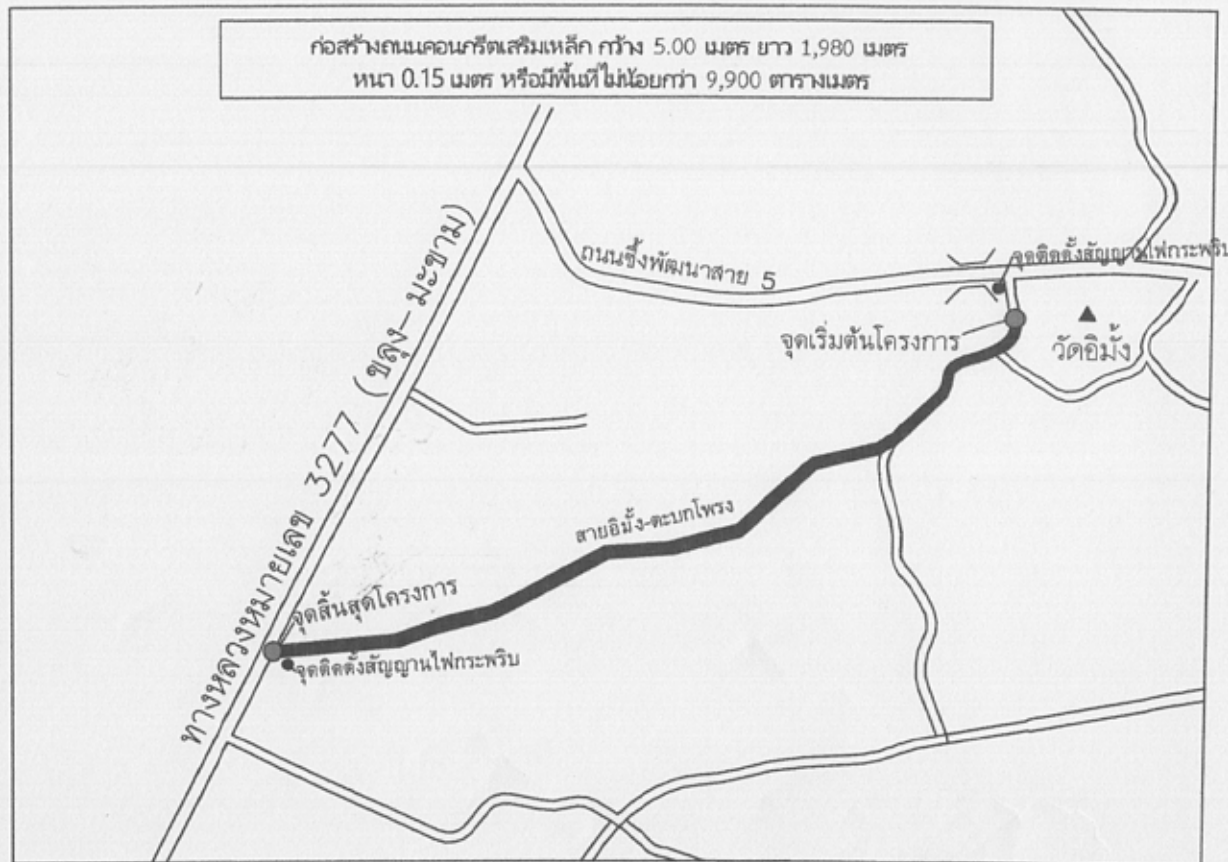

โครงการ

ก่อสร้างถนนคอนกรีตเสริมเหล็ก

สายอิมัง - ตะบกโพรง

สถานที่

หมู่ ๗ ต.ซึ้ง

เขียนแบบ

นางสาวสุภารัตน์ แซ่เตียว
ผู้ช่วยนายช่างโยธา

ตรวจสอบ

นายหงส์กร สัจจกุล
ผู้อำนวยการกองช่าง

เห็นชอบ

นางสาววงนันทกร ผ่องจันทร์
ผู้อำนวยการกองคลัง รักษาการแทน
ปลัดเทศบาลตำบลซึ้ง

อนุมัติ

นายณคม บ่อห่อ
นายกเทศมนตรีตำบลซึ้ง

งาน

แผนที่สังเขป


มาตราส่วน -

แผ่นที่

จำนวนแผ่น


1

4

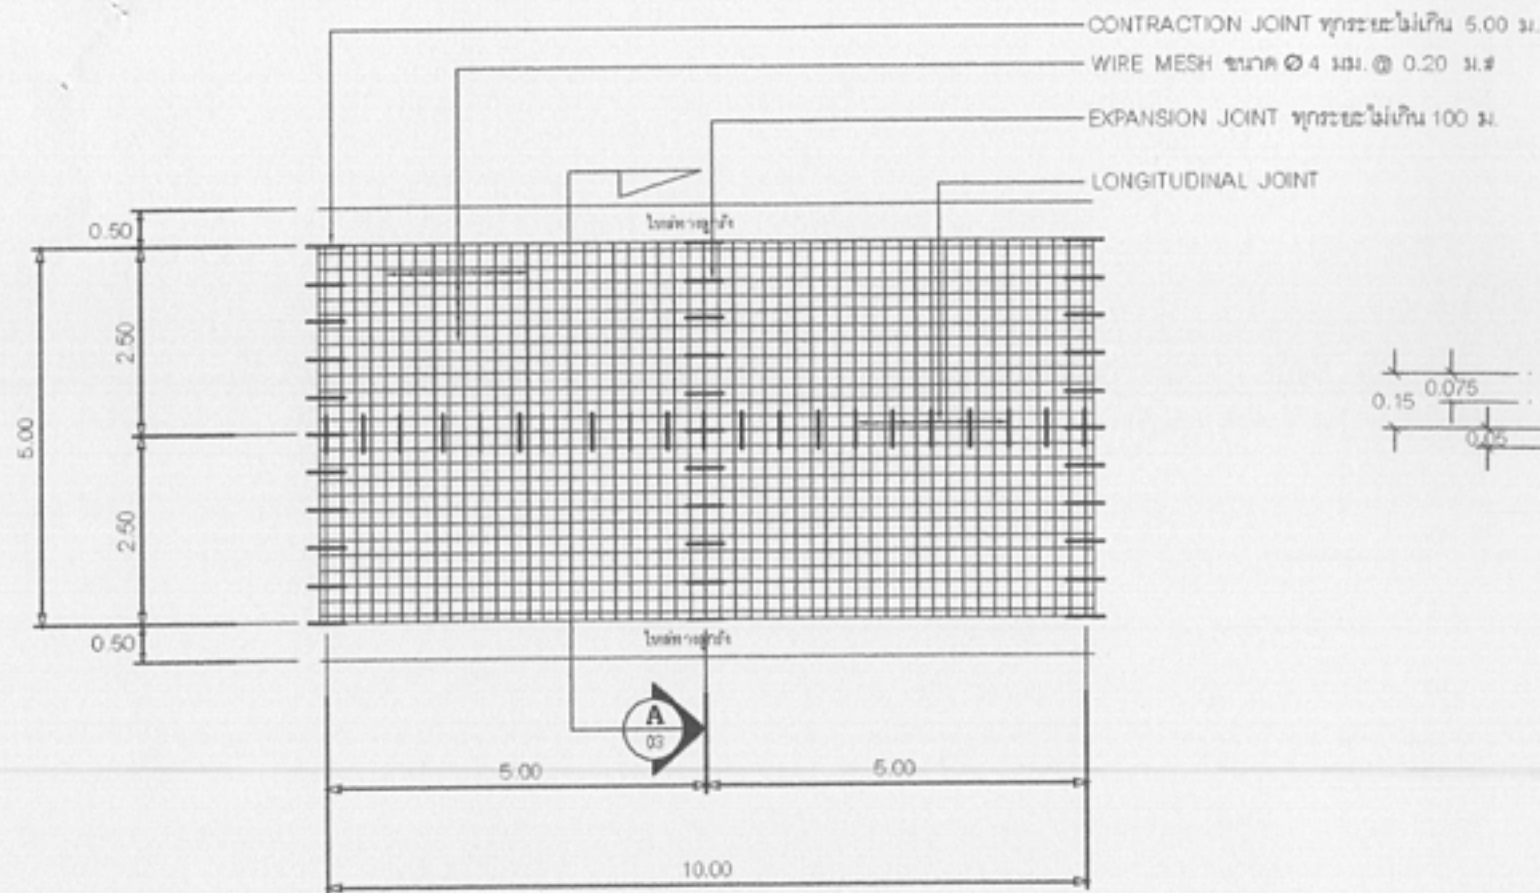


แปลนการวางตะแกรงเหล็ก

มาตราส่วน 1 : 100

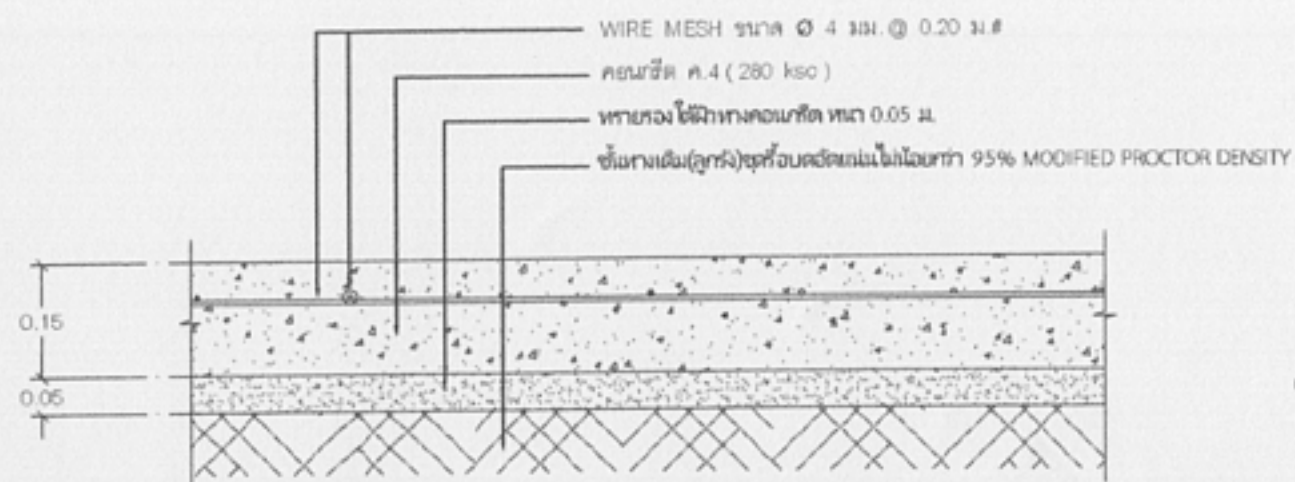

รายละเอียดถนนคอนกรีตเสริมเหล็ก


มาตราส่วน 1:10

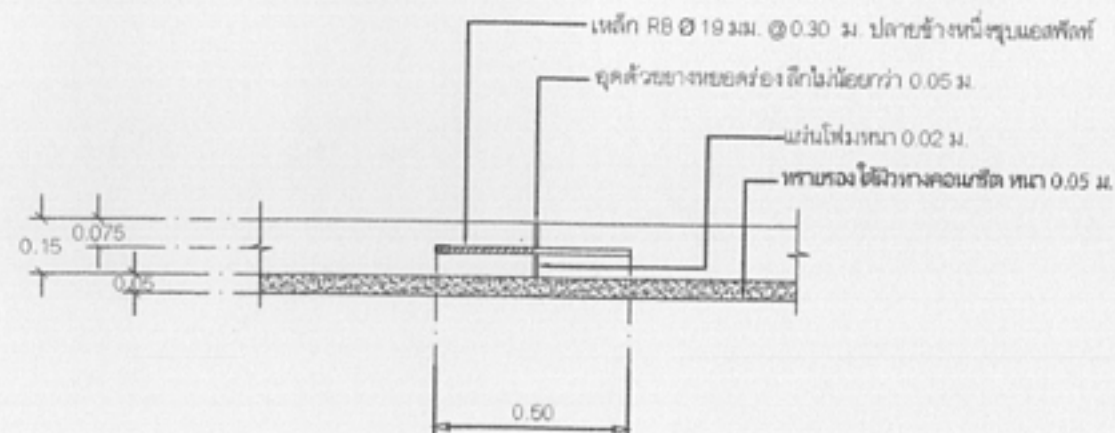

EXPANSION JOINT


ทุกระยะ 100 ม.

มาตราส่วน 1:20

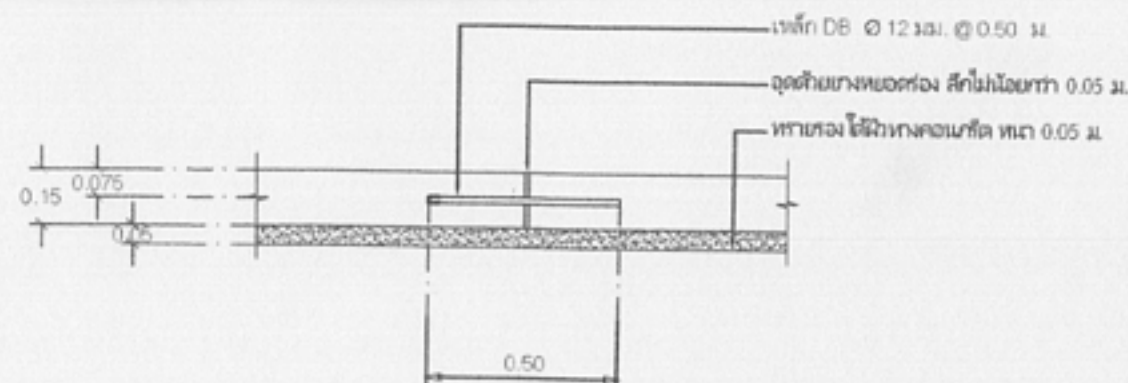

LONGITUDINAL JOINT

มาตราส่วน 1:20

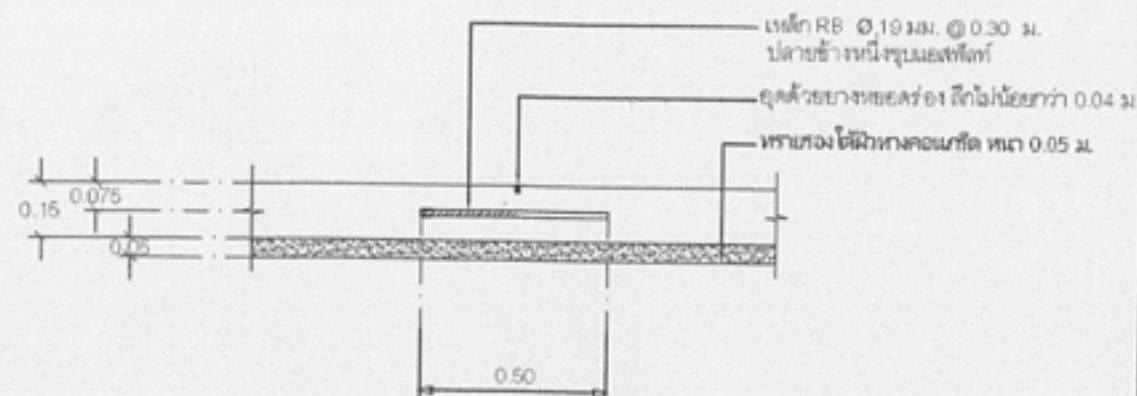

CONTRACTION JOINT

ทุกระยะ 5 ม.

มาตราส่วน 1:20



โครงการ

ก่อสร้างถนนคอนกรีตเสริมเหล็ก




เขียนแบบ

นางสาวสุวิมล ดัน แสงเดียว
ผู้ช่วยนายช่างโยธา

ตรวจสอบ

นายทศกร สังข์กุล
ผู้อำนวยการกองช่าง

เห็นชอบ

นางสาวณนิตา ฝ่องจันทร์
ผู้อำนวยการกองคลัง รักษาการการแทน
ปลัดเทศบาลตำบลซ่ง

อนุมัติ

นายนิคม บ่อหล้า
นายกเทศมนตรีตำบลซ่ง

งาน

แปลนการวางเหล็กตะแกรง
รายละเอียดการเสริมเหล็ก

มาตราส่วน 1-100, 1:20

แผ่นที่

จำนวนแผ่น

2

4



โครงการ
ก่อสร้างถนนคอนกรีตเสริมเหล็ก

สายอม้ง - ตะบองโพรง

สถานที่
หมู่ ๗ ต.ซึ้ง
อ.ขลุง จ.จันทบุรี

เขียนแบบ
นางสาวสุภารัตน์ แซ่เตียว
ผู้ช่วยนายช่างโยธา


ตรวจสอบ
นายพศกร สัจจกุล
ผู้อำนวยการกองช่าง

เห็นชอบ
นางสาววนิดาภรณ์ คำจันทร์
ผู้อำนวยการกองคลัง รักษาการแทน
ปลัดเทศบาลตำบลซึ้ง

อนุมัติ
นายนิคม บ่อหล้า
นายกเทศมนตรีตำบลซึ้ง

งาน
รูปตัด A-A

แผ่นที่	จำนวนแผ่น
3	4

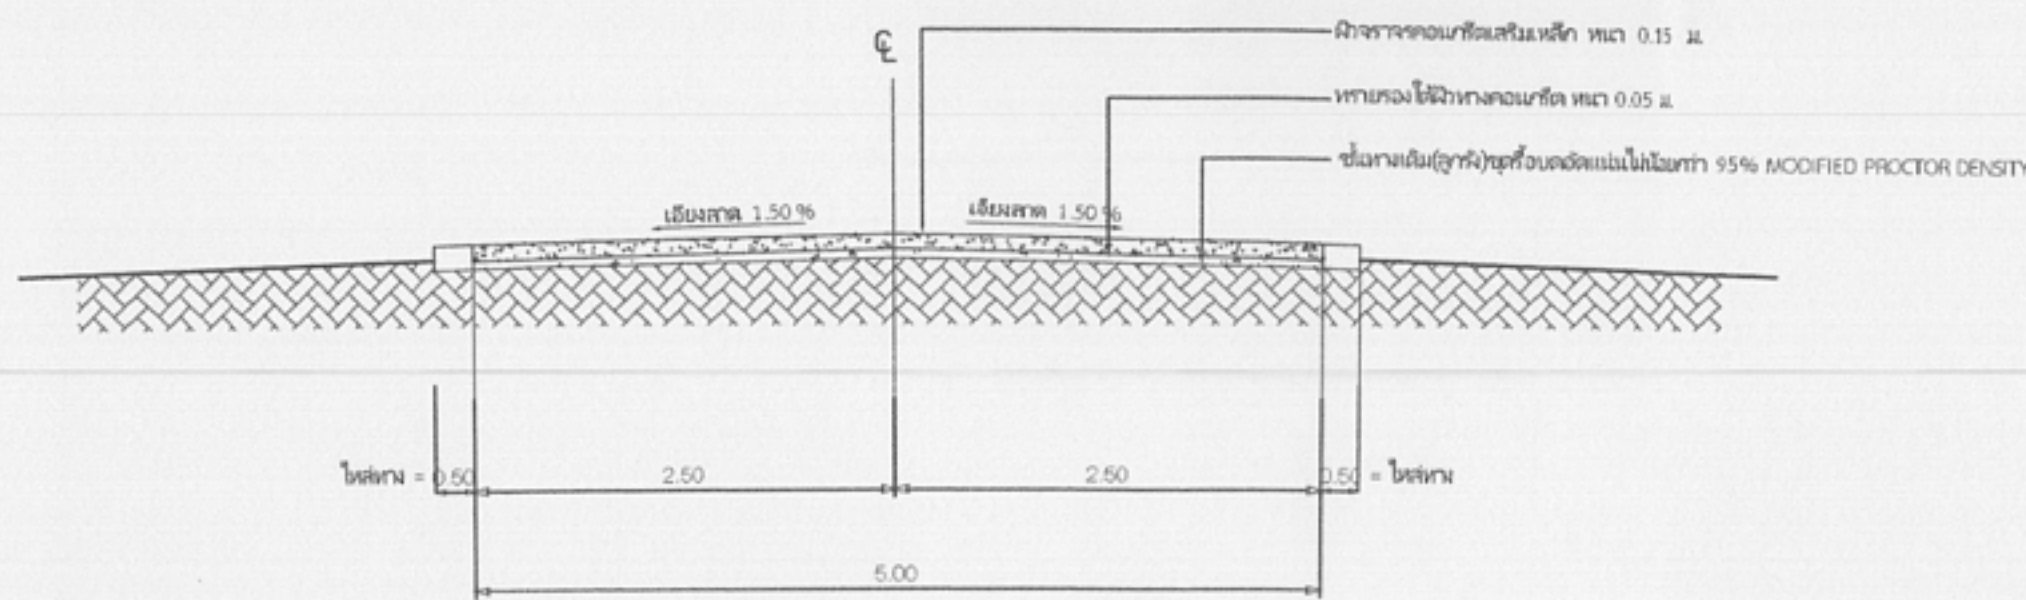

รูปตัด A - A

ขนาดส่วน No Scale

รายการก่อสร้างถนนคอนกรีตภายในหมู่บ้าน

- มีติดำรง ที่แสดงให้เป็นเมตร นอกจากระบุไว้เป็นอย่างอื่น
- คุณสมบัติของวัสดุ และวิธีการก่อสร้าง นอกเหนือจากที่ระบุในแบบให้เป็นไปตามมาตรฐานการก่อสร้างทางหลวงท้องถิ่น (มทอ.) มทอ. 201 - มทอ. 233 (เฉพาะส่วนที่เกี่ยวข้อง)
- EXPANSION JOINT ให้ก่อสร้างทุกระยะ 100 เมตร
- วัสดุยาแนวรอยต่อคอนกรีตแบบที่ค้ำขึ้นชนิดเหนียว (CONCRETE JOINT SEALER HOT - POURED ELASTIC TYPE) ตาม มอก. 479
- ส่วนผสมคอนกรีต (SLUMP) ไม่มากกว่า 7 ซม. และแรงอัด (COMPRESSIVE STRENGTH) ของแท่งคอนกรีตตัวอย่าง ขนาด 15x15x15 ซม. ที่ 28 วัน ต้องไม่น้อยกว่า 280 กก./ตร.ซม. การพิจารณากำลังอัดประลัยเพื่อการตรวจรับงานคอนกรีต ก่อนอายุคอนกรีตครบ 28 วัน ให้ตรวจรับได้แต่ต้องให้มีผลทดสอบกำลังอัดประลัยของแท่งตัวอย่างคอนกรีตที่เก็บจากการเทว คอนกรีตจริงในงาน ซึ่งต้องมีค่ากำลังอัดประลัยไม่น้อยกว่า 280 กก./ตร.ซม. ทั้งนี้อายุคอนกรีตต้องไม่น้อยกว่า 7 วัน
- เหล็กเสริมใช้เหล็กมาตรฐาน มอก. 20 และ มอก. 24
- การทำผิวหน้าคอนกรีตให้เรียบ ให้ทำโดยรถไถแปร กวาดจากขอบด้านหนึ่งไปยังขอบอีกด้านหนึ่ง โดยรถไถจะต้องฉีก ไถเกิน 3 มม.
- วัสดุก่อสร้างทางที่ไม่ได้กำหนดในแบบนี้ ให้มีคุณภาพเป็นไปตามมาตรฐานการก่อสร้างถนน

ภาคผนวก ๑

ตารางการจัดทำแผนการใช้วัสดุที่ผลิตภายในประเทศ

โครงการ.....

รายการวัสดุหรือครุภัณฑ์ใช้ในโครงการ

แผนการใช้วัสดุที่ผลิตภายในประเทศ

ลำดับ	รายการ	หน่วย	ปริมาณ	ราคา/หน่วย(บาท)	เป็นเงิน(รวม)	วัสดุในประเทศ	วัสดุนำเข้า
๑							
๒							
๓							
๔							
๕							
รวม							
อัตรา (ร้อยละ)							

ลงชื่อ..... (ผู้บัญชาการหรือผู้รับจ้าง)

หมายเหตุ

ราคาต่อหน่วยที่ได้ในตารางการจัดทำแผนการใช้วัสดุก่อสร้างภายในประเทศ
เป็นราคาจากใบแจ้งปริมาณและราคาซึ่งแนบสัญญาก่อสร้าง ซึ่งจัดทำตาม
หนังสือ ที่ กค(กจ) 0405.2/ว.78 ลง 31 มกราคม 2565

ภาคผนวก ๒

ตารางการจัดทำแผนการใช้เหล็กที่ผลิตภายในประเทศ

โครงการ.....

รายการวัสดุหรือครุภัณฑ์ใช้ในโครงการ

แผนการใช้เหล็กที่ผลิตภายในประเทศ

ปริมาณเหล็กทั้งโครงการ xxx (ตัน)

ลำดับ	รายการ	หน่วย	ปริมาณ	เหล็กในประเทศ	เหล็กนำเข้า
๑					
๒					
๓					
๔					
๕					
รวม					
อัตรา (ร้อยละ)					

ลงชื่อ..... (ผู้บัญชาการหรือผู้รับจ้าง)

ข้อกำหนดเกี่ยวกับการใช้วัสดุก่อสร้างและครุภัณฑ์ตามสัญญาก่อสร้าง
เพื่อส่งเสริมการใช้ สินค้า/ผลิตภัณฑ์ ที่ผลิตในประเทศ

- ผู้รับจ้างต้องใช้วัสดุก่อสร้างหรือครุภัณฑ์ที่เป็นส่วนหนึ่งของงานก่อสร้าง(ถ้ามี) ตาม
โครงการก่อสร้างนี้ โดยต้องเป็นวัสดุก่อสร้างหรือครุภัณฑ์ที่เป็นผลิตภัณฑ์ที่ผลิตภายใน
ประเทศ ไม่น้อยกว่าร้อยละ 60 ของมูลค่าวัสดุก่อสร้างที่ใช้ในโครงการก่อสร้างทั้งหมดตาม
สัญญา ทั้งนี้หากงานก่อสร้างมีวัสดุก่อสร้างที่เป็นเหล็ก จะต้องใช้วัสดุก่อสร้างที่เป็นเหล็กเป็น
เป็นสินค้าผลิตภายในประเทศ ไม่น้อยกว่าร้อยละ 90 ของปริมาณเหล็กที่ต้องใช้ทั้งหมด
ตามสัญญา
- ผู้รับจ้างต้องเสนอแผนการใช้วัสดุก่อสร้างและ ครุภัณฑ์ ที่เป็นผลิตภัณฑ์ที่ผลิตภายใน
ประเทศตามสัญญาจ้างก่อสร้าง ตามเอกสาร ภาคผนวก 1 และภาคผนวก 2 (ภาคผนวก 2
เฉพาะกรณีที่เป็งานก่อสร้างที่มีวัสดุก่อสร้างเป็นเหล็ก) ให้ผู้ว่าจ้าง ตามระยะ เวลาที่กำหนด
ในสัญญาจ้าง(ถ้ามี) แต่ต้องไม่ช้ากว่า 60 วัน หลังลงนามในสัญญา หากผู้รับจ้างไม่เสนอ
แผนตามเวลาที่กำหนด ถือว่าผู้รับจ้างผิดสัญญา ผู้ว่าจ้างมีสิทธิยกเลิกสัญญาได้
แผนการใช้วัสดุก่อสร้างฯที่ผู้รับจ้างเสนอ สามารถปรับเปลี่ยนได้ตามความจำเป็น เพื่อ
ให้มูลค่า/ปริมาณ การใช้วัสดุก่อสร้างฯ ซึ่งเป็นผลิตภัณฑ์ที่ผลิตในประเทศไม่น้อยกว่าร้อยละ
60 ทั้งนี้ผู้รับจ้างต้องแจ้งการปรับแผนให้ผู้ว่าจ้างฯทราบก่อนดำเนินการนำวัสดุก่อ
สร้างฯตามแผนที่ปรับ ใหม่มาใช้ล่วงหน้าอย่างน้อย 7 วัน ทั้งนี้ต้องก่อนการส่งมอบงานแต่
ละงวด
- ผู้รับจ้างต้องแสดงหลักฐานเพื่อประกอบการพิจารณาว่าวัสดุก่อสร้างหรือครุภัณฑ์เป็น
ผลิตภัณฑ์ที่ผลิตภายในประเทศ อย่างใดอย่างหนึ่งแล้วแต่กรณี แสดงต่อผู้ว่าจ้างเมื่อผู้ว่า
จ้างร้องขอ เพื่อประกอบการตรวจสอบของผู้ว่าจ้างว่าวัสดุก่อสร้าง/ครุภัณฑ์ที่ผู้รับจ้างนำ
มาใช่เป็นผลิตภัณฑ์ที่ผลิตภายในประเทศหรือไม่ ดังนี้
1) สำเนาใบรับรองสินค้าที่ผลิตในประเทศ Made in Thailand (MIT) ที่ออกโดย สภา
อุตสาหกรรมแห่งประเทศไทย
2) ฉลากสินค้า ที่แสดงว่าเป็นสินค้าที่ผลิตในประเทศไทย
3) หลักฐานแสดงที่ตั้งของแหล่งผลิต ที่สามารถแสดงได้ว่าเป็นวัสดุก่อสร้างที่ผลิตใน
ประเทศไทย เช่น ตำแหน่งที่ตั้ง โรงไม้หิน ทำทราย ปวดิน เป็นต้น



โครงการ

ก่อสร้างถนนคอนกรีตเสริมเหล็ก




เขียนแบบ

นางสาวสุวรรณี แซ่เตียว
ผู้ช่วยนายช่างโยธา

ตรวจสอบ

นายพงศกร สังข์กุล
ผู้อำนวยการกองช่าง

เห็นชอบ

นางสาวจณิสัตร์ ผิวจันทร์
ผู้อำนวยการกองคลัง รักษาการการแทน



งาน

ข้อกำหนดการใช้วัสดุ

มาตราส่วน -

แผ่นที่

4

จำนวนแผ่น

4